



Pianta primo livello interrato a Q. -3,25 - Rapp. 1:100

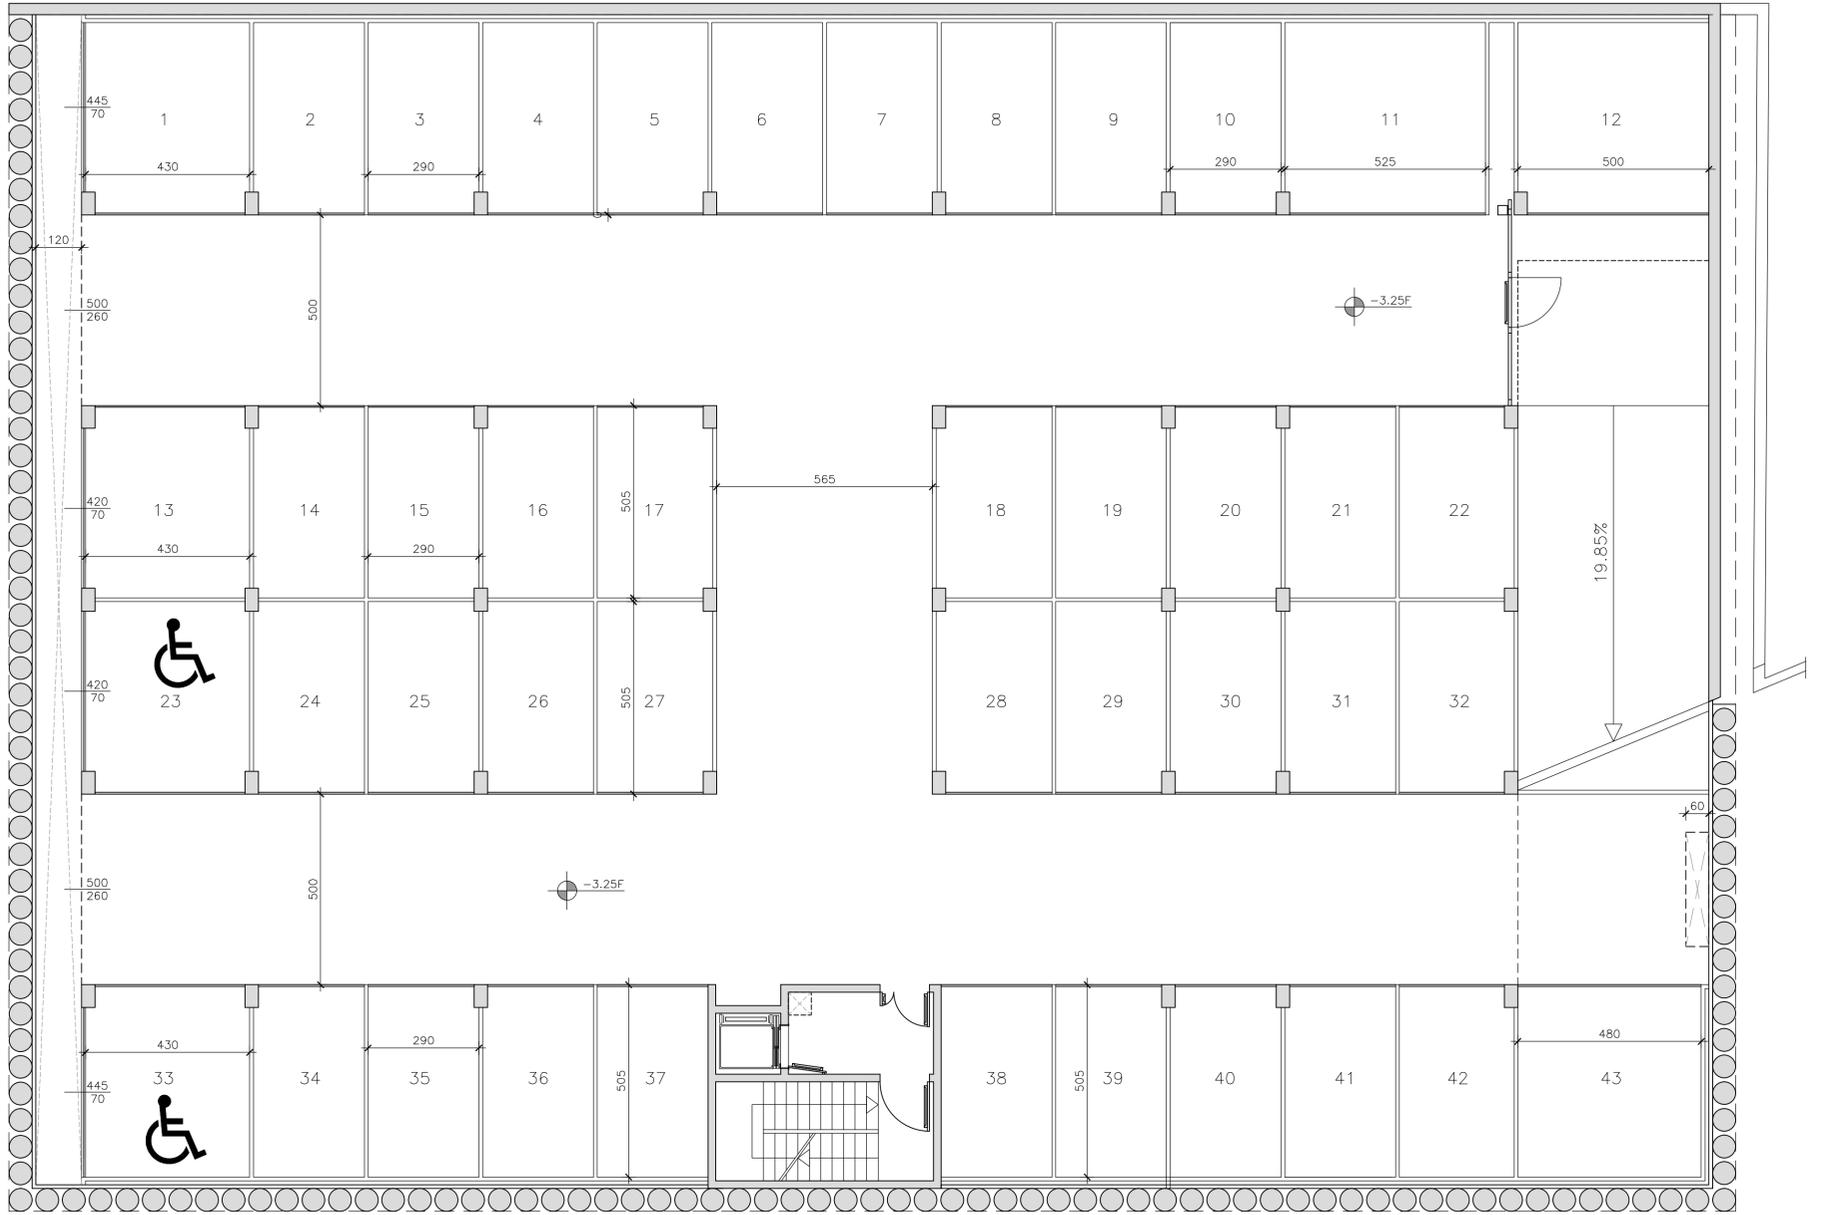

PARTICOLARE DELL'ACCESSIBILITA' ALL'USCITA DI SICUREZZA DI PIANO AI SENSI DELLA L. 13-1989 E SUCC. MOD. ED INTEGR.

Pianta del nucleo scala-ascensore piano -1 Rapp. 1:50

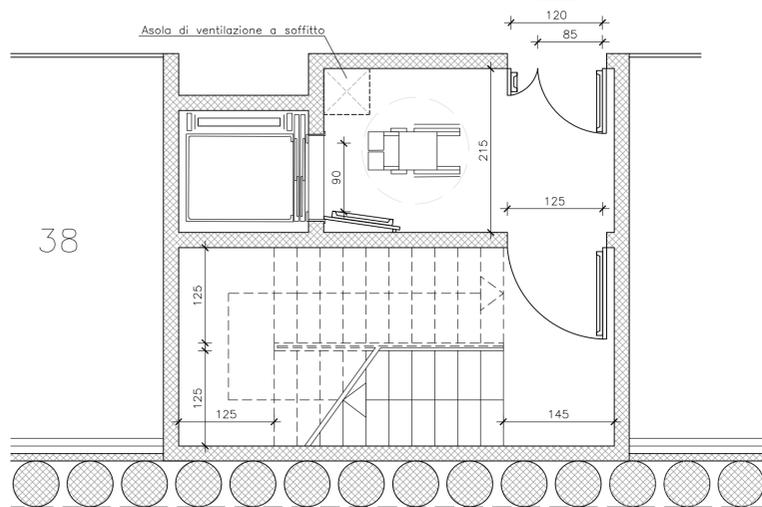

Pianta del nucleo scala-ascensore piano T Rapp. 1:50

